

PŮDORYS 1.NP - M 1:50

- EATELIER -
EATELIER ARCHITECTONICKÉ STUDIO

Generální projektant:
 EATELIER s.r.o.
 U sv. Štěpána náměstí 2, Praha 4 - KČL, 140 00, Czech republic
 tel: +420 608 037 166
 e-mail: studio@eatelier.cz, H: 28969618, IČ: 228969618
 Autor architektonického řešení: Ing.Arch. Pavel Kocych

Zodpovědný projektant:
 Ing.Arch. Pavel Kocych
 U sv. Štěpána náměstí 2
 Praha 4 - KČL, 140 00

Vlastník objektu:

Místo stavby: Komenského 1359/22, 586 47 Jihlava
 Kraj: Jihlava
 Číslo parcely: --
 Katastrální území: --

±0,000 = --- B.p.v

SITUACE/SCHEMA:


OBRAS / VÝKRES:
PŮDORYS 1.NP
 ČÁST PROJEKTU:
ARCHITEKTONICKO - STAVEBNÍ ŘEŠENÍ
 HLAVNÍ INŽENÝR PROJEKTU: Ing.Arch. Pavel Kocych
 ZODPOVĚDNÝ PROJEKTANT ČÁSTI: VŘ HAV
 PROJEKTANT: VŘ HAV
 TECHNICKÁ KONTROLA: Ing.Arch. Pavel Kocych
 SO / PS: --
 NĚŘÁTEK: 1:50
 DATUM: 03/2015
 REVIZE / ZMĚNA: --
 ČÍSLO ZÁKAZY: 2015_000
 ARCHIVNÍ ČÍSLO: --
 FORMÁT: A4

STUPEŇ PROJEKTU:
DOKUMENTACE JEVIŠTNÍHO PROSTORU
 ČÍSLO VÝKRESU: **1.1**

Raabko autorizace / podpis: _____
 Paně štek: _____

JAKÉKOLIV ŠÍŘENÍ NEBO ROZMNOŽOVÁNÍ TOTOHO MATERIÁLU
 ČI JEHO ČÁSTI A NAKLÁDÁNÍ S NĚM PRO JINÝ ÚČEL, NEŽ JE URČENO,
 JE ZAKÁZÁNO A POULÁHÁ AUTORSKÉHO ZÁKONA.
 VEŠKERÁ PRÁVA VYHRÁZENA.

- EATELIER s.r.o. - ARCHITECTONICKÉ STUDIO -

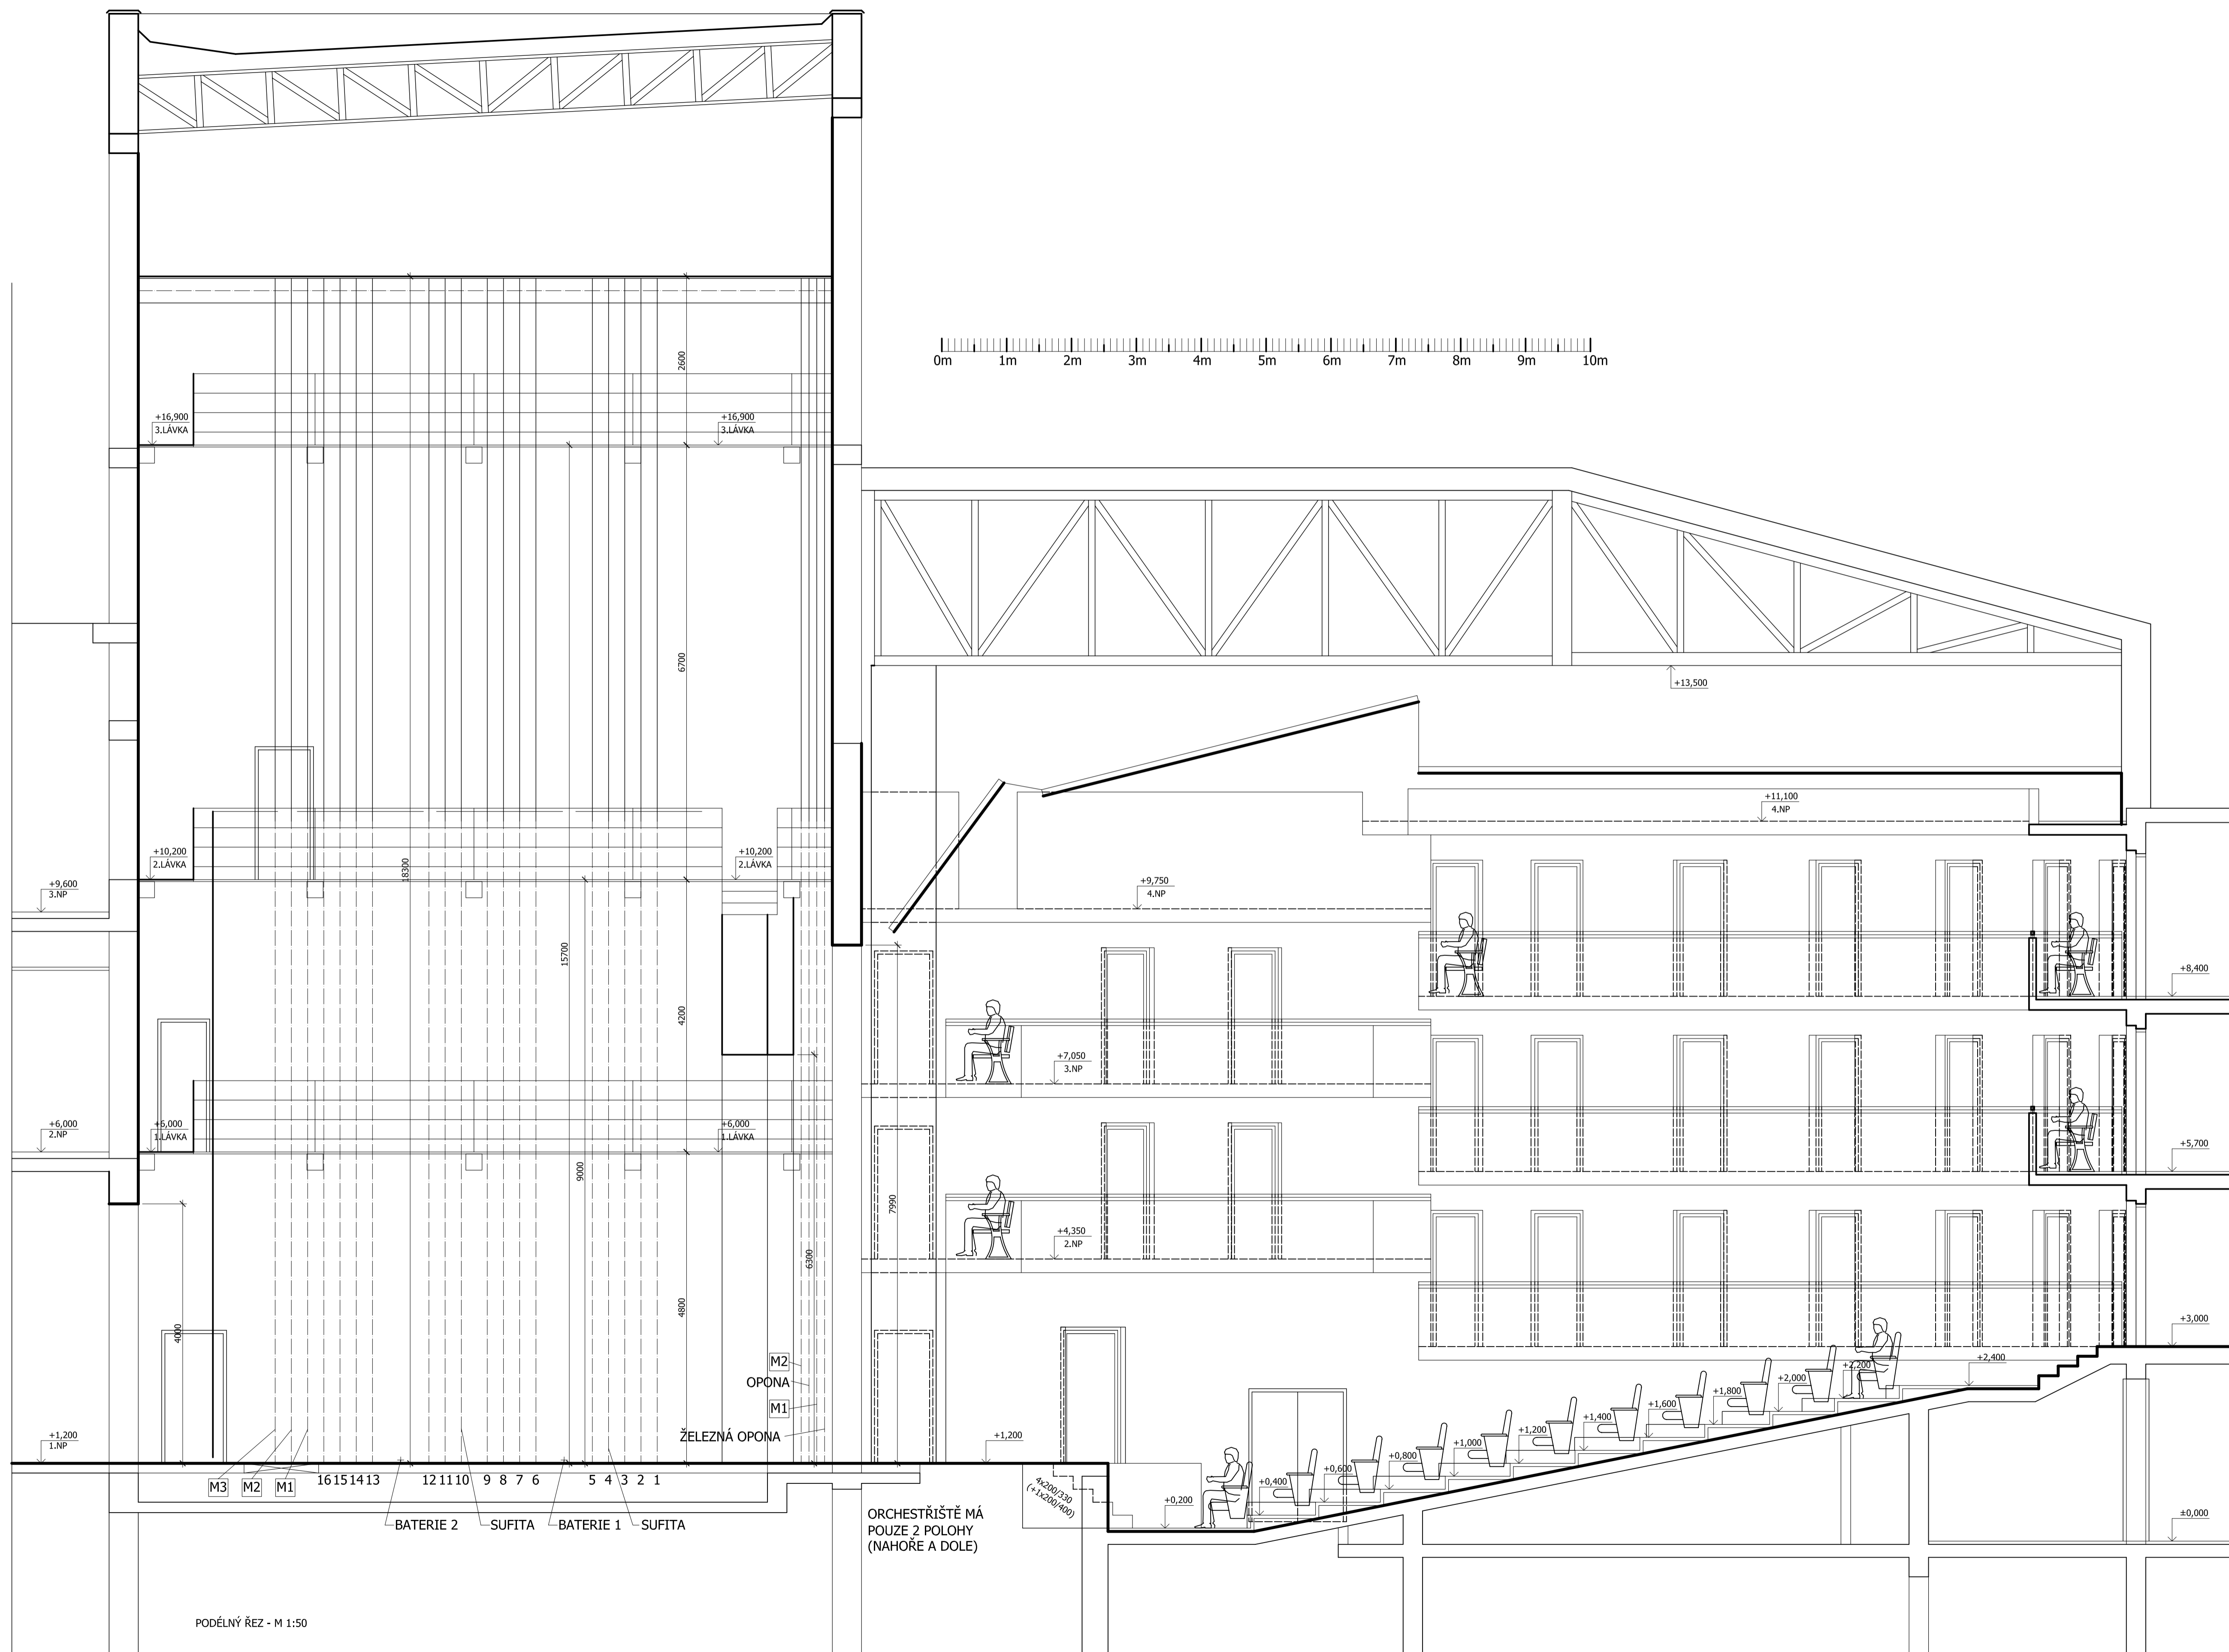

- EATELIER -

EATELIER ARCHITECTONICKÉ STUDIO


Generální projektant:
 EATELIER s.r.o.
 U sv. Jakuba náč. 2, Praha 4 - Krč, 140 00, Czech republic
 IČ: +420 258 037 546
 e-mail: studio@eatelier.cz, IČ: 28959618, DIČ: CZ28959618
 Autor architektonického řešení: Ing. Arch. Pavol Kocych

Zodpovědný projektant:
 Ing. Arch. Pavol Kocych
 U sv. Jakuba náč. 2
 Praha 4 - Krč, 140 00

Všechny údaje:

Místo stavby: Komenského 1359/22, 586 47 Jihlava
 Kraj: Jihlava
 Číslo parcely: ---
 Katastrální území: ---

±0,000 = --- B.p.v

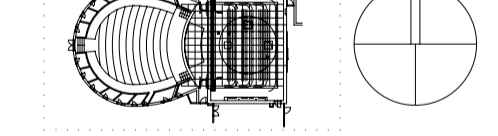


Obsah / výkres:
 ČÁST PROJEKTU:
 ARCHITECTONICKO - STAVEBNÍ ŘEŠENÍ

HLAVNÍ INŽENÝR PROJEKTU:	Ing. Arch. Pavol Kocych
ZODPOVĚDNÝ PROJEKTANT ČÁSTI:	Vě Hrád
PROJEKTANT:	Vě Hrád
TECHNICKÁ KONTROLA:	Ing. Arch. Pavol Kocych
SO / PS:	---
MĚŘÍTKO:	1:50
DATUM:	03/2015
REVIZE / ZMĚNA:	---
ČÍSLO ZAKÁZKY:	2015_000
ARCHIVNÍ ČÍSLO:	---
FORMÁT:	A4



STUPEŇ PROJEKTU:
 DOKUMENTACE JEVIŠTNÍHO PROSTORU

Číslo výkresu: 1.2

Raštko autorizace / podpis: Pavol Kocych

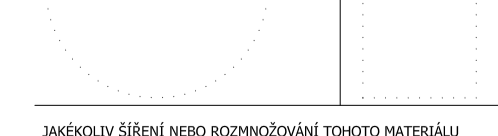

JAKÉKOLI ŠÍŘENÍ NEBO ROZPOVÍDÁNÍ TOTOHO MATERIÁLU
 ČI JEHO ČÁSTI A NAKLÁDÁNÍ S NĚM PRO JINÝ ÚČEL, NEŽ JE URČENO,
 JE ZAKÁZÁNO A POKULHÁ AUTORSKÉMU ZÁKONU.
 VŠECHNA PRÁVA VYHRÁŽENA.

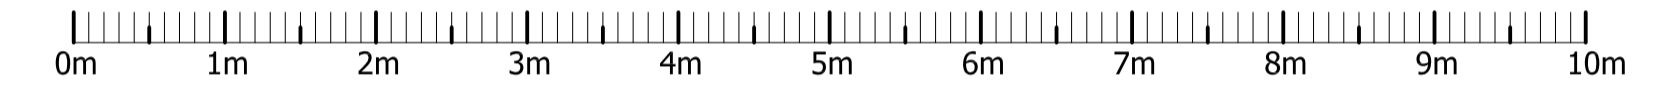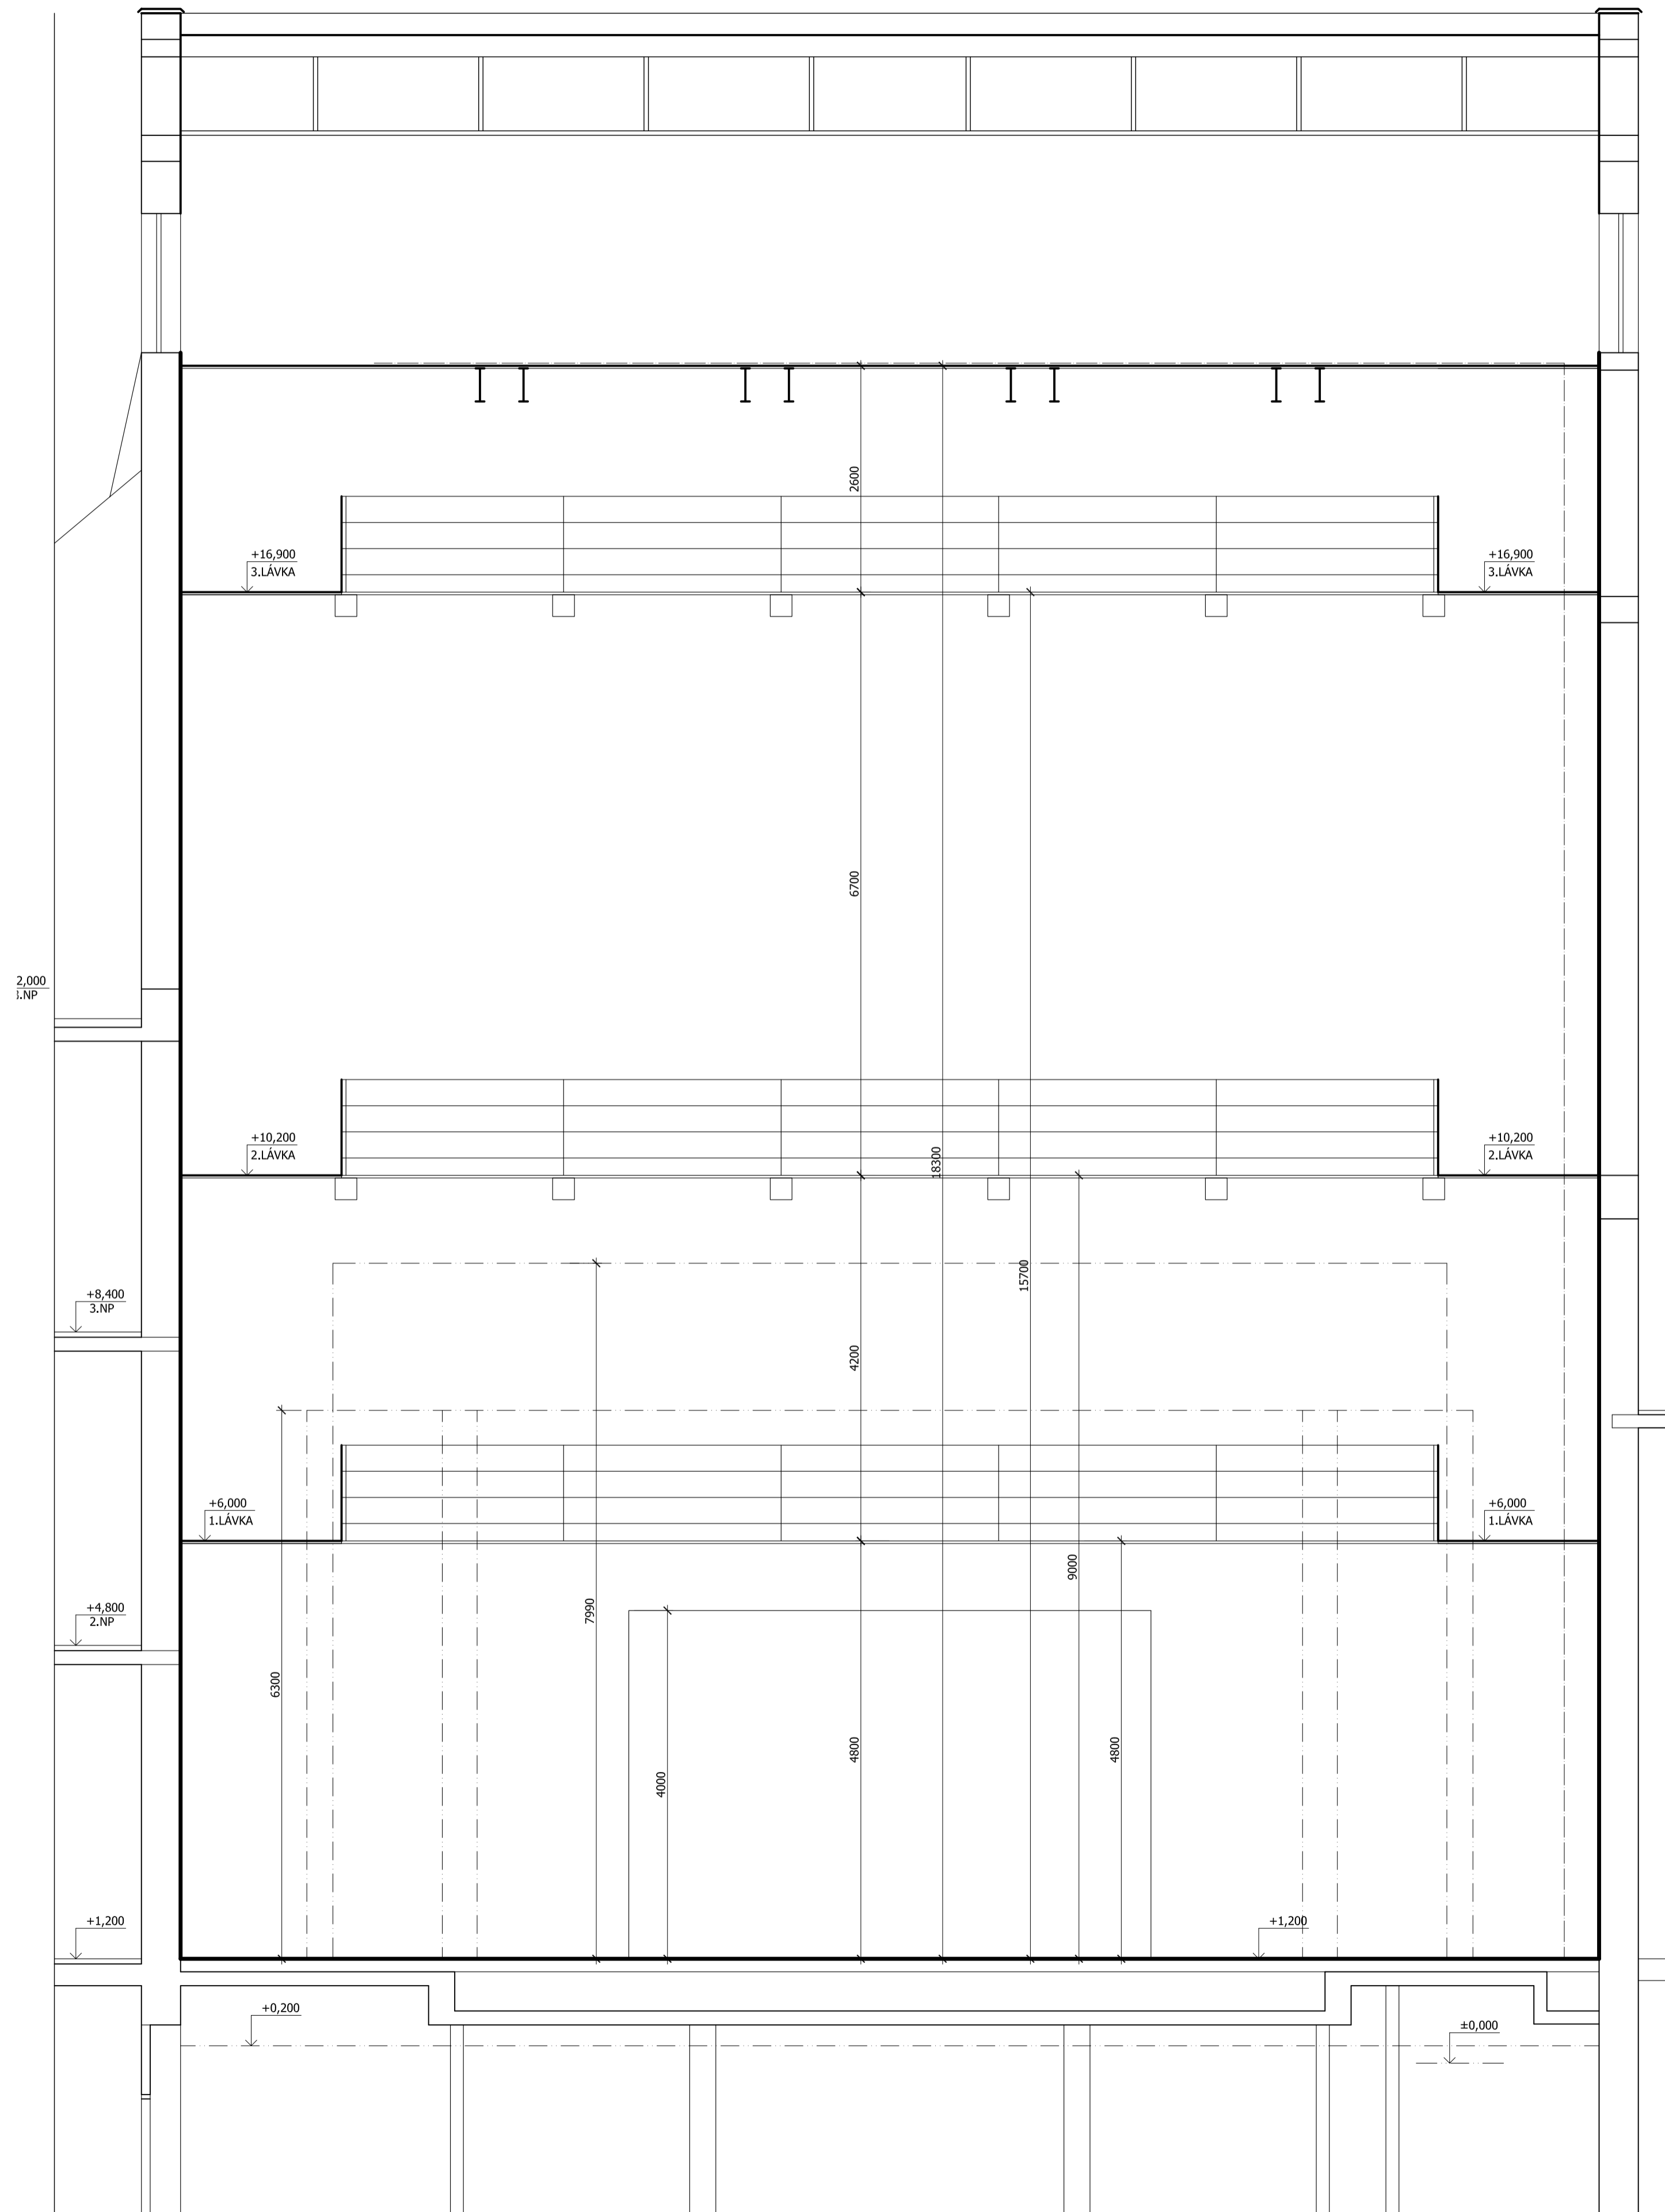


PŘÍČNÝ ŘEZ - M 1:50

- EATELIER -

EATELIER ARCHITECTONICKÉ STUDIO

Generální projektant:
 EATELIER s.r.o.
 U sv. Jakuba nádraží 2, Praha 4 - Krč, 140 00, česká republika
 IČ: +420 258 037 166
 e-mail: studio@eatelier.cz, IČ: 28969618, DIČ: CZ28969618
 Autor architektonického řešení: Ing.Arch. Pavel Kocych
 Zodpovědný projektant:
 Ing.Arch. Pavel Kocych
 U sv. Jakuba nádraží 2
 Praha 4 - Krč, 140 00
 Vlastník objektu:

 Místo stavby: Komenského 1359/22, 586 47 Jihlava
 Kraj: Jihlava
 Číslo parcely: ---
 Katastrální území: ---
 ±0,000 = --- B.p.v

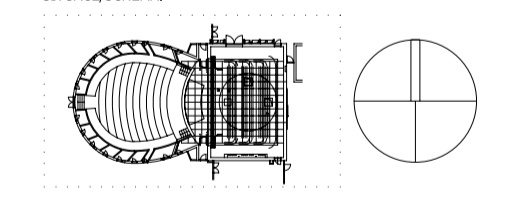

Obsah / výřez:
PŘÍČNÝ ŘEZ

ČÁST PROJEKTU:
ARCHITECTONICKO - STAVEBNÍ ŘEŠENÍ
 HLAVNÍ INŽENÝR PROJEKTU: Ing.Arch. Pavel Kocych
 ZODPOVĚDNÝ PROJEKTANT ČÁSTI: Vě Hrád
 PROJEKTANT: Vě Hrád
 TECHNICKÁ KONTROLA: Ing.Arch. Pavel Kocych
 SO / PS: ---
 MĚŘÍTKO: 1:50
 DATUM: 03/2015
 REVIZE / ZMĚNA: ---
 ČÍSLO ZÁKAZKY: 2015_001
 ARCHIVNÍ ČÍSLO: ---
 FORMÁT: A4

STUPEŇ PROJEKTU:
DOKUMENTACE JEVIŠTNÍHO PROSTORU
 ČÍSLO VÝŘEZU: **1.3**

Realizace autorizace / podpis:	Paré číslo:

JAKÉKOLI VYŠŠENÍ NEBO ROZPOVÍDÁNÍ TOTOHO MATERIÁLU
 ČI JEHO ČÁSTI A NAKLÁDÁNÍ S NĚM PRO JINÝ ÚČEL, NEŽ JE URČENO,
 JE ZAKÁZÁNO A POKLÁDÁ AUTORSKÉMU ZÁKONU.
 VŠECHNA PRÁVA VYHRÁŽENA.

HORÁČKÉ DIVADLO JIHLAVA - Komenského 1359/22, 586 47 Jihlava