ROBIN T11 PC

FHR 500W

FHR 1kW

FHR 2kW

HHR 650W

TECLUMEN curva 18/36

ADB DN 104 9°-20° 1200W

Robert Juliat 614 SX 1200W

Elation KL CYC L 31ch

Robert Juliat Criket 10°-23° 1200W

ETC Source Four Junior 25/50°

ETC Source Four Junior 25/50°

CHR 1000

Robin Parfect 150FW M2

Art Lighting DPR 2250 - Svoboda rampa 9x250W

Wash 575 XT M1

ROBIN Viva CMY M1

LL LED Wash M7

ROBIN CycBar 15 M1

ROBIN LEDBeam 150

SCANNER Future bLight SC 780 16B

ROBIN Spiider M1

Clay Pak Alpha hpe 1200

PAR 64

stmívaná zásuvka 2A

podlahová stmívaná zásuvka 2A

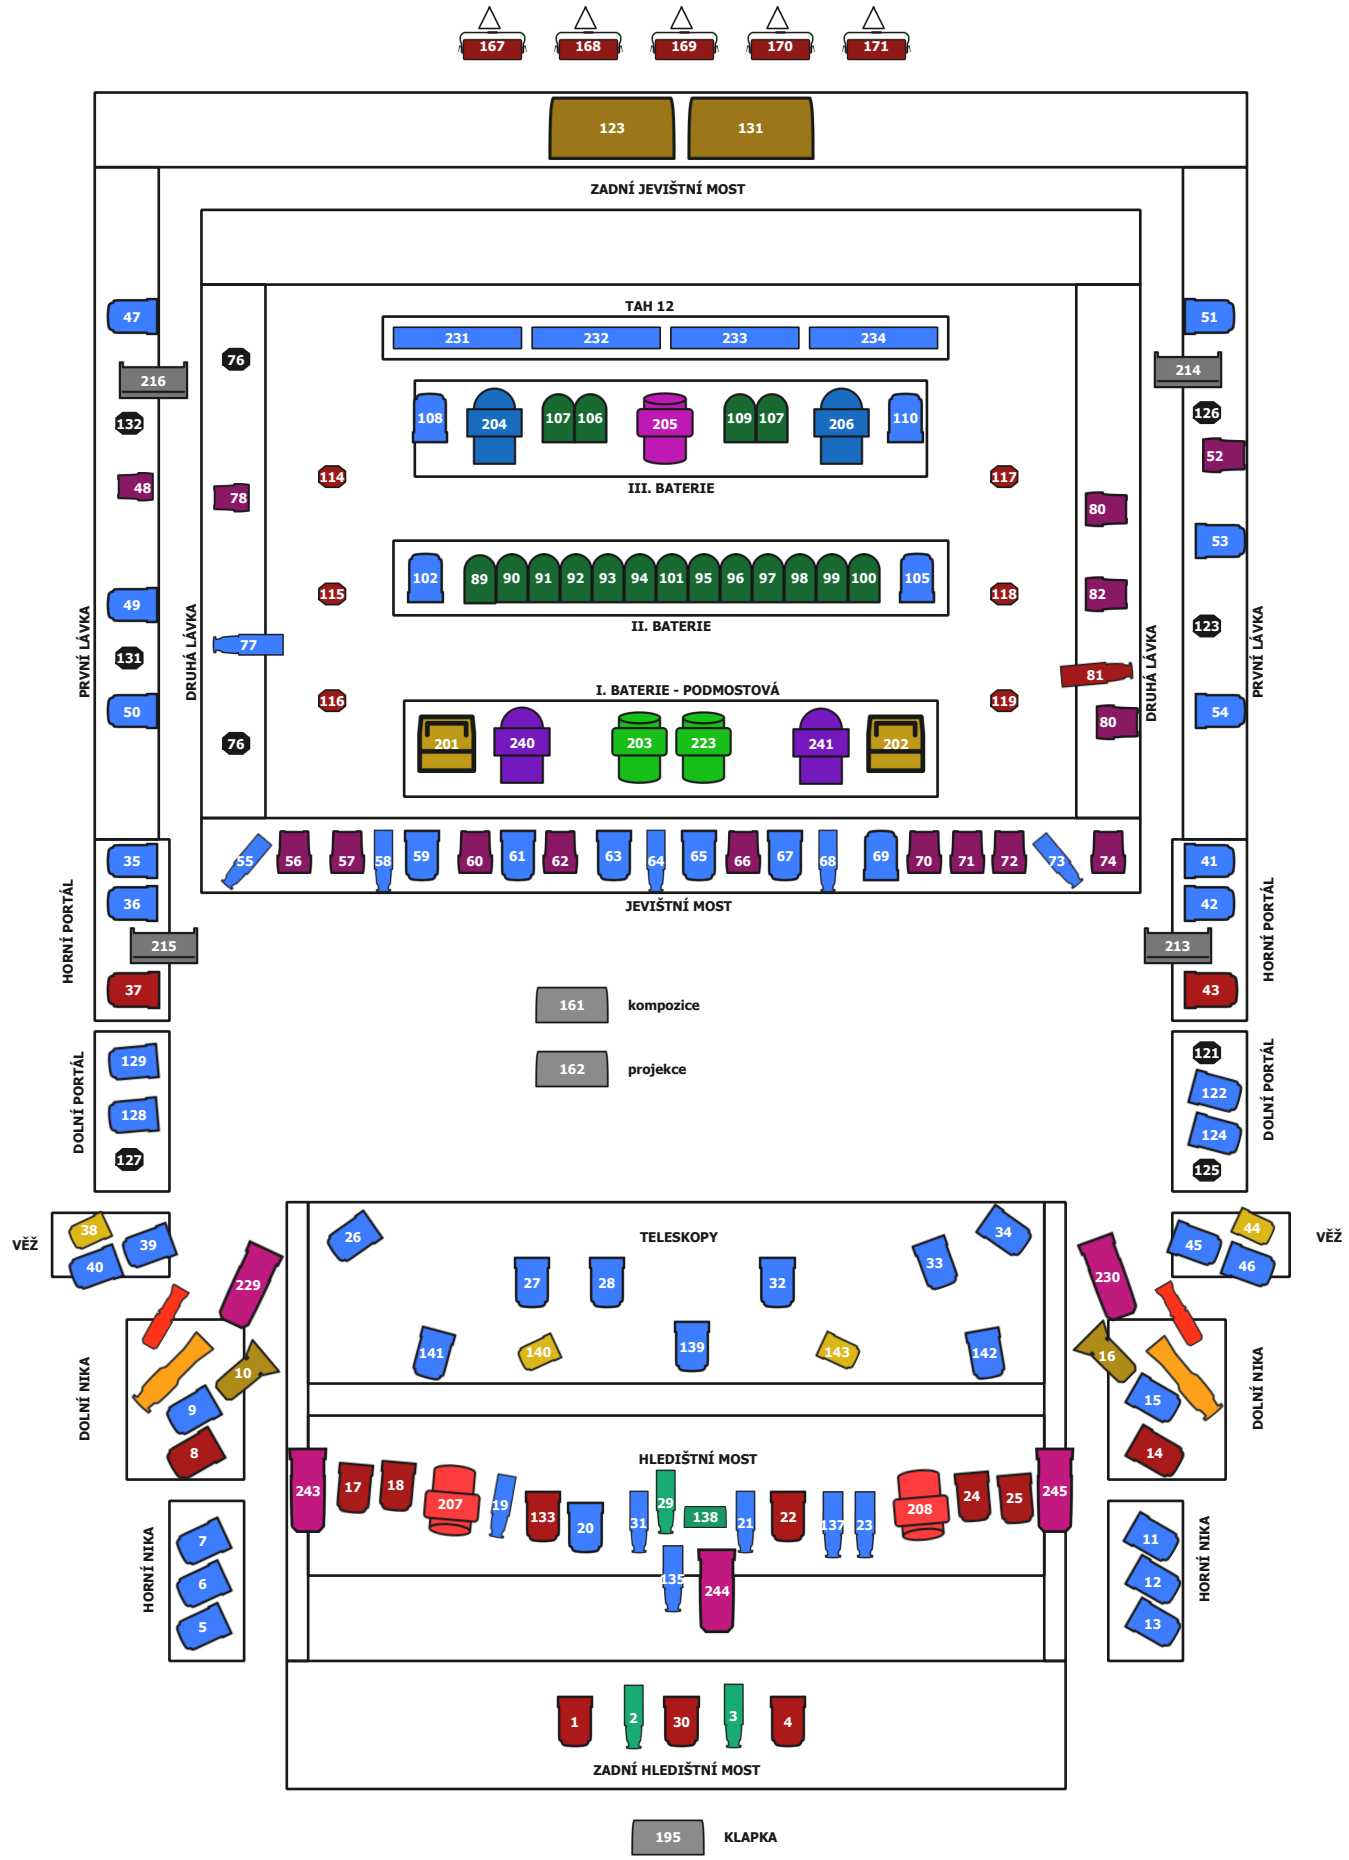

PULT – ETC ION (40 faderů)
2x DMX výstup, ART-NET (dohromady 4 uni)
DMX na jevišti

144 stmívatelných okruhů
podlahové zásuvky 6x
podlahové zásuvky – točna 2x
2x silová zásuvka 400V (1x 4p 32A, 1x 5p 63A)

Projekce – přední – PANASONIC PT - EX800ZE 7500ANSI
HDMI do kabiny osvětlovače

HDJ Horácké divadlo Jihlava